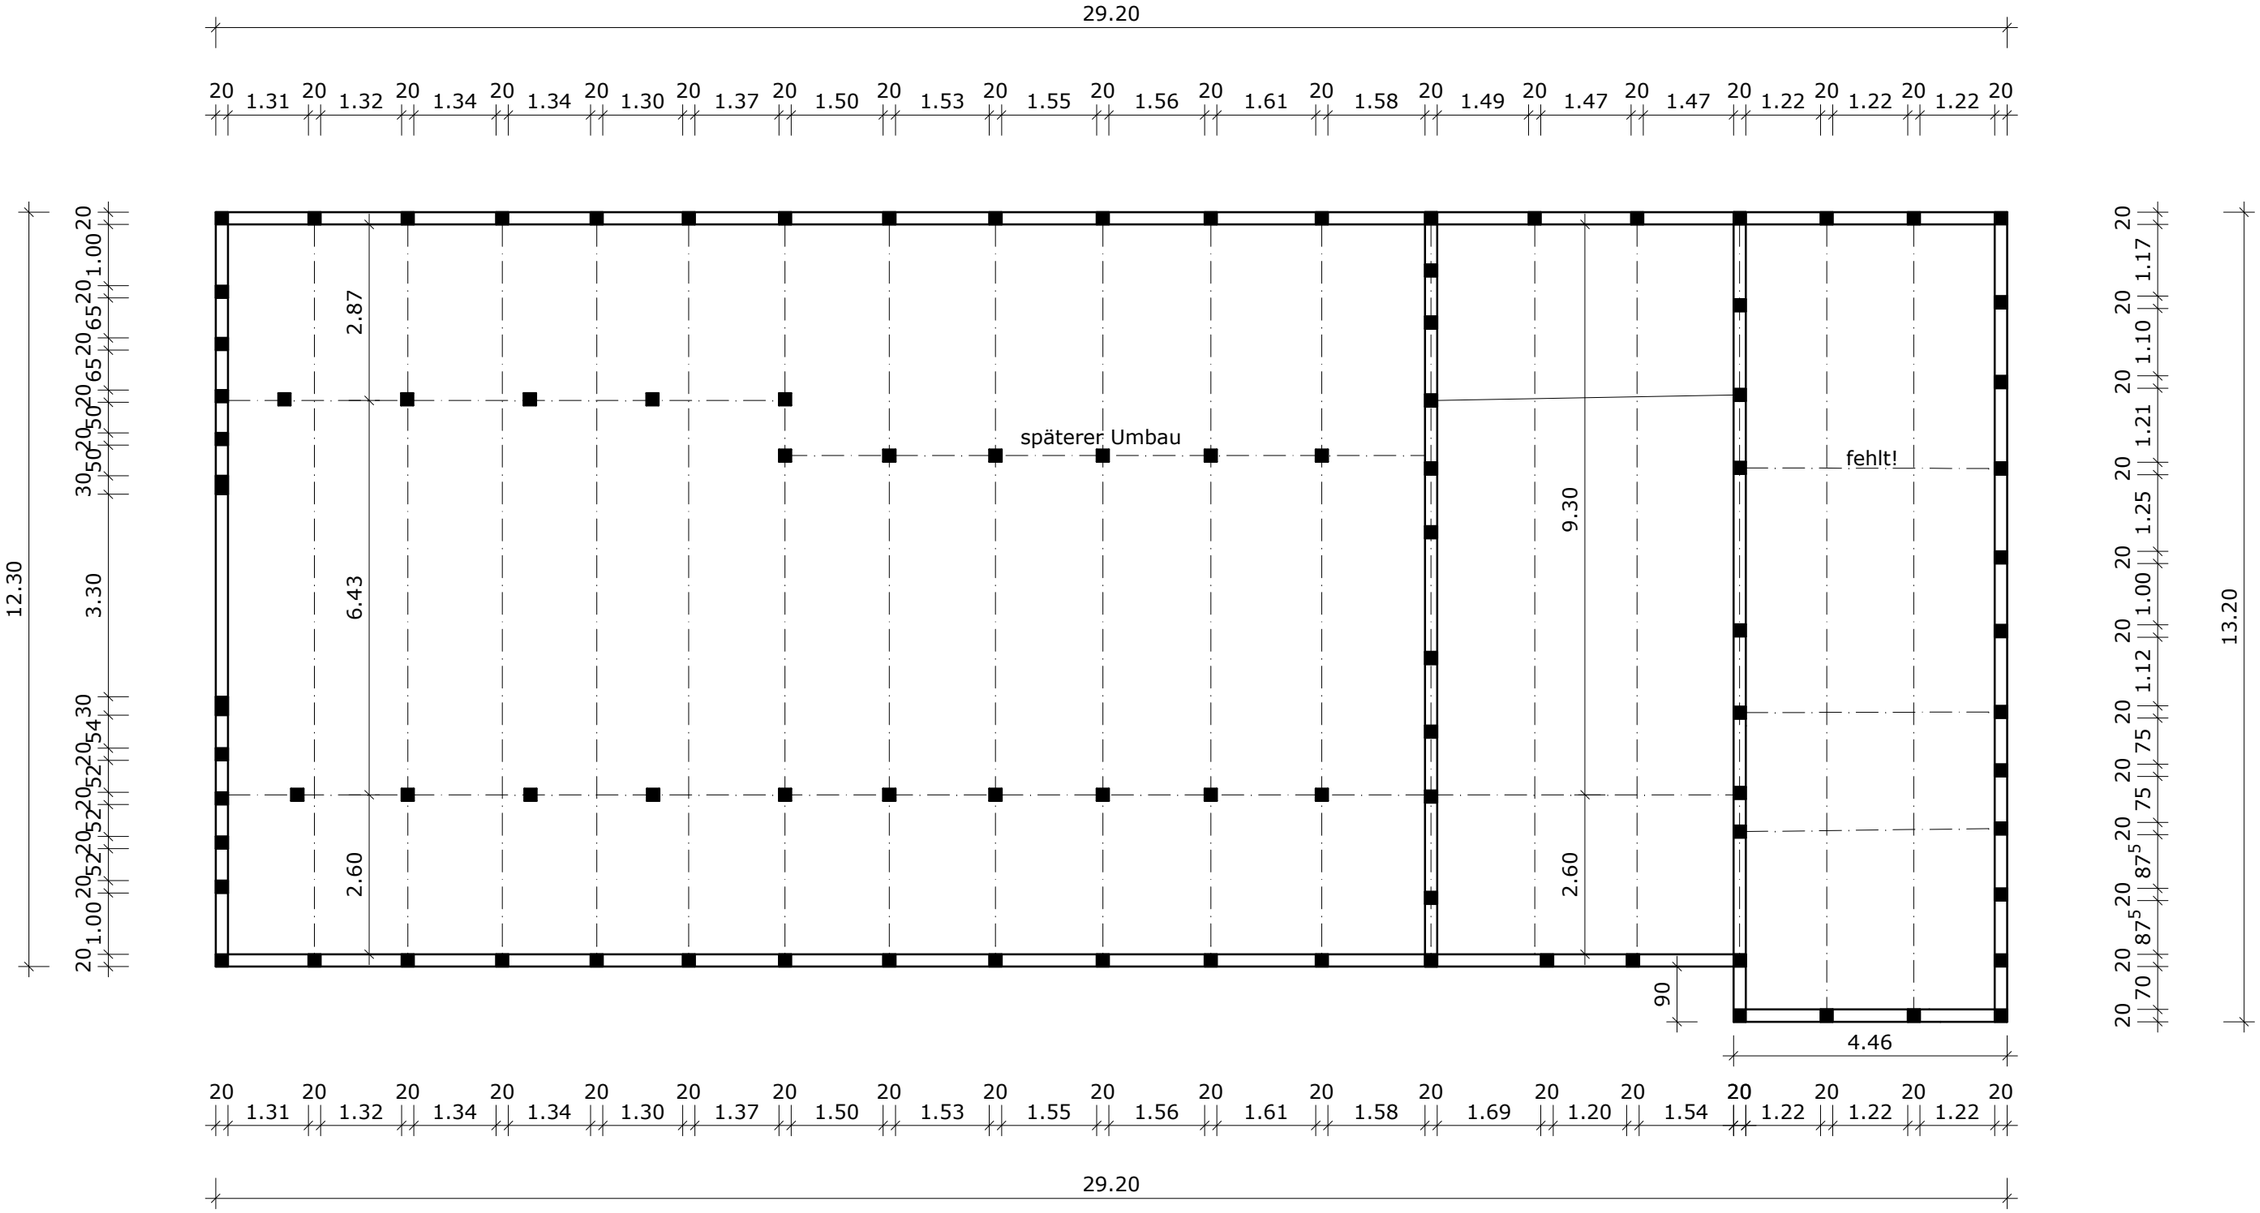

Fachwerkhaus Hansmeier, Lintel
Grundriss M1/100 auf DIN A3
23.11.2014

ströer.architektur

norbert ströer
dipl.-ing. Architektur
dipl.-ing. Innenarchitektur

wedekindring 20
33428 marienfeld
tel 05247/985209
fax 05247 9859650
Mobil 01725204323
stroeer.architektur@t-online.de